


Arkusz mapy 1

**MAPA Z PROJEKTEM PODZIAŁU NIERUCHOMOŚCI OPRACOWANYM  
W TRYBIE PRZEPISÓW USTAWY O GOSPODARCE NIERUCHOMOŚCIAMI**

Zgodnie z postanowieniem Wójta Gminy Świerkianiec Nr: GN.6831.46.2023 z dnia 15.12.2023 r.

**MAPA w skali 1:1000**

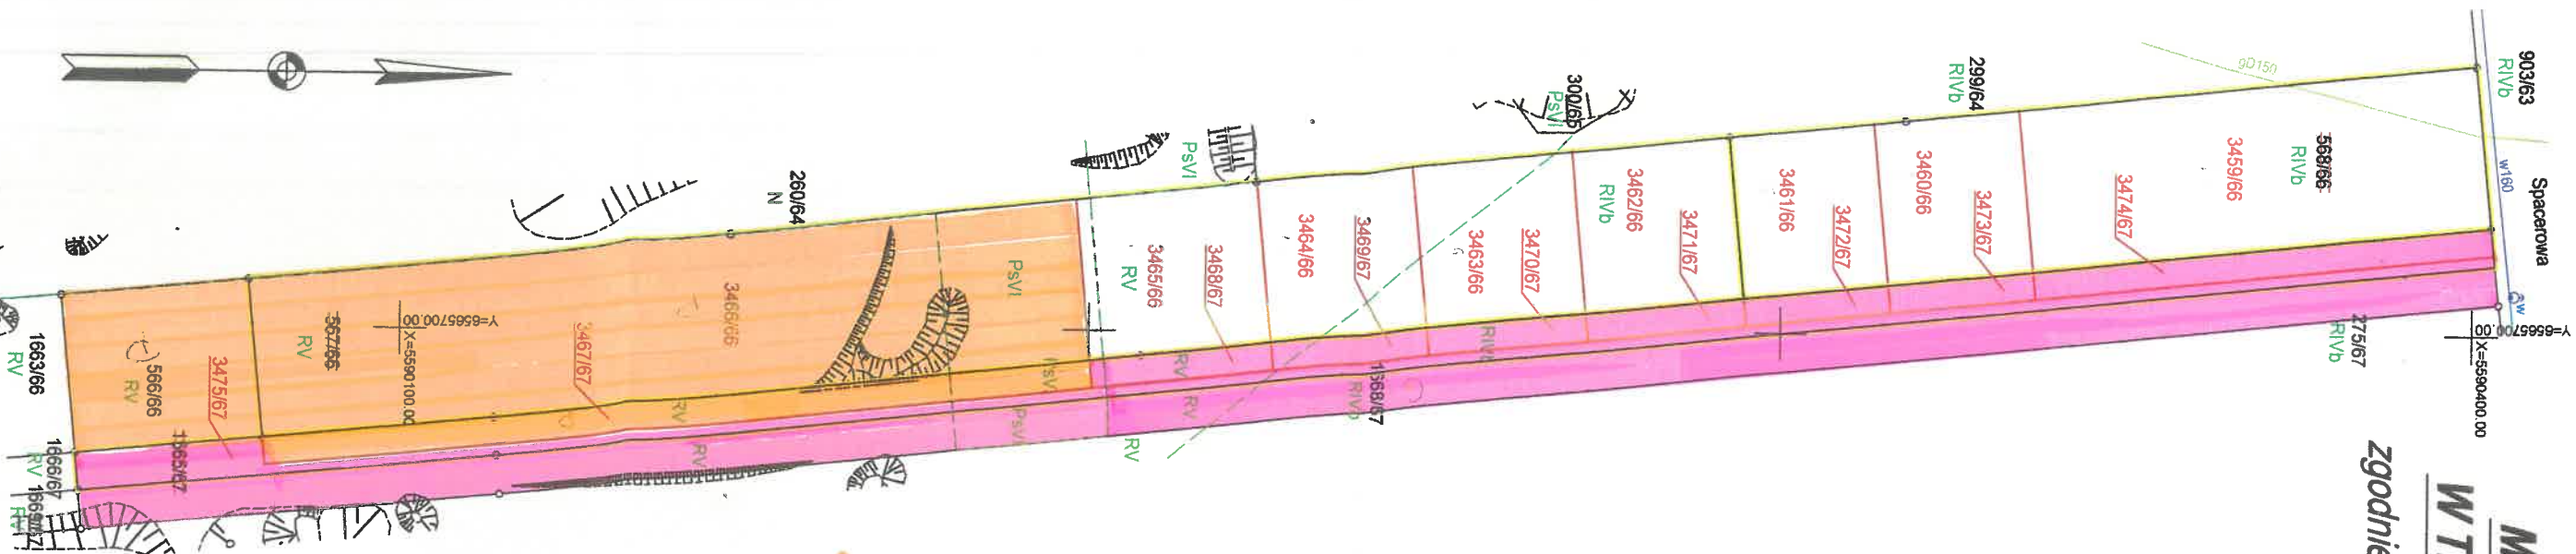

Orientacja

- -działki po zamianie należące do Gminy
- -działki po zamianie należące do osób fizycznych