


MIJSCOWY PLAN ZAGOSPODAROWANIA PRZESTRZENNEGO DLA OBSZARU POŁOŻONEGO W GMINIE ŚWIERKLANIEC OBEJMUJĄCEGO CZĘŚĆ OBSZARU SOLECCTWA ORZECH - ETAP 1

RYСУNEK PLANU
ZAŁĄCZNIK NR 1 DO UCHWAŁY NR....
RADY GMINY ŚWIERKLANIEC
Z DNIA R.
SKALA 1 : 2 000

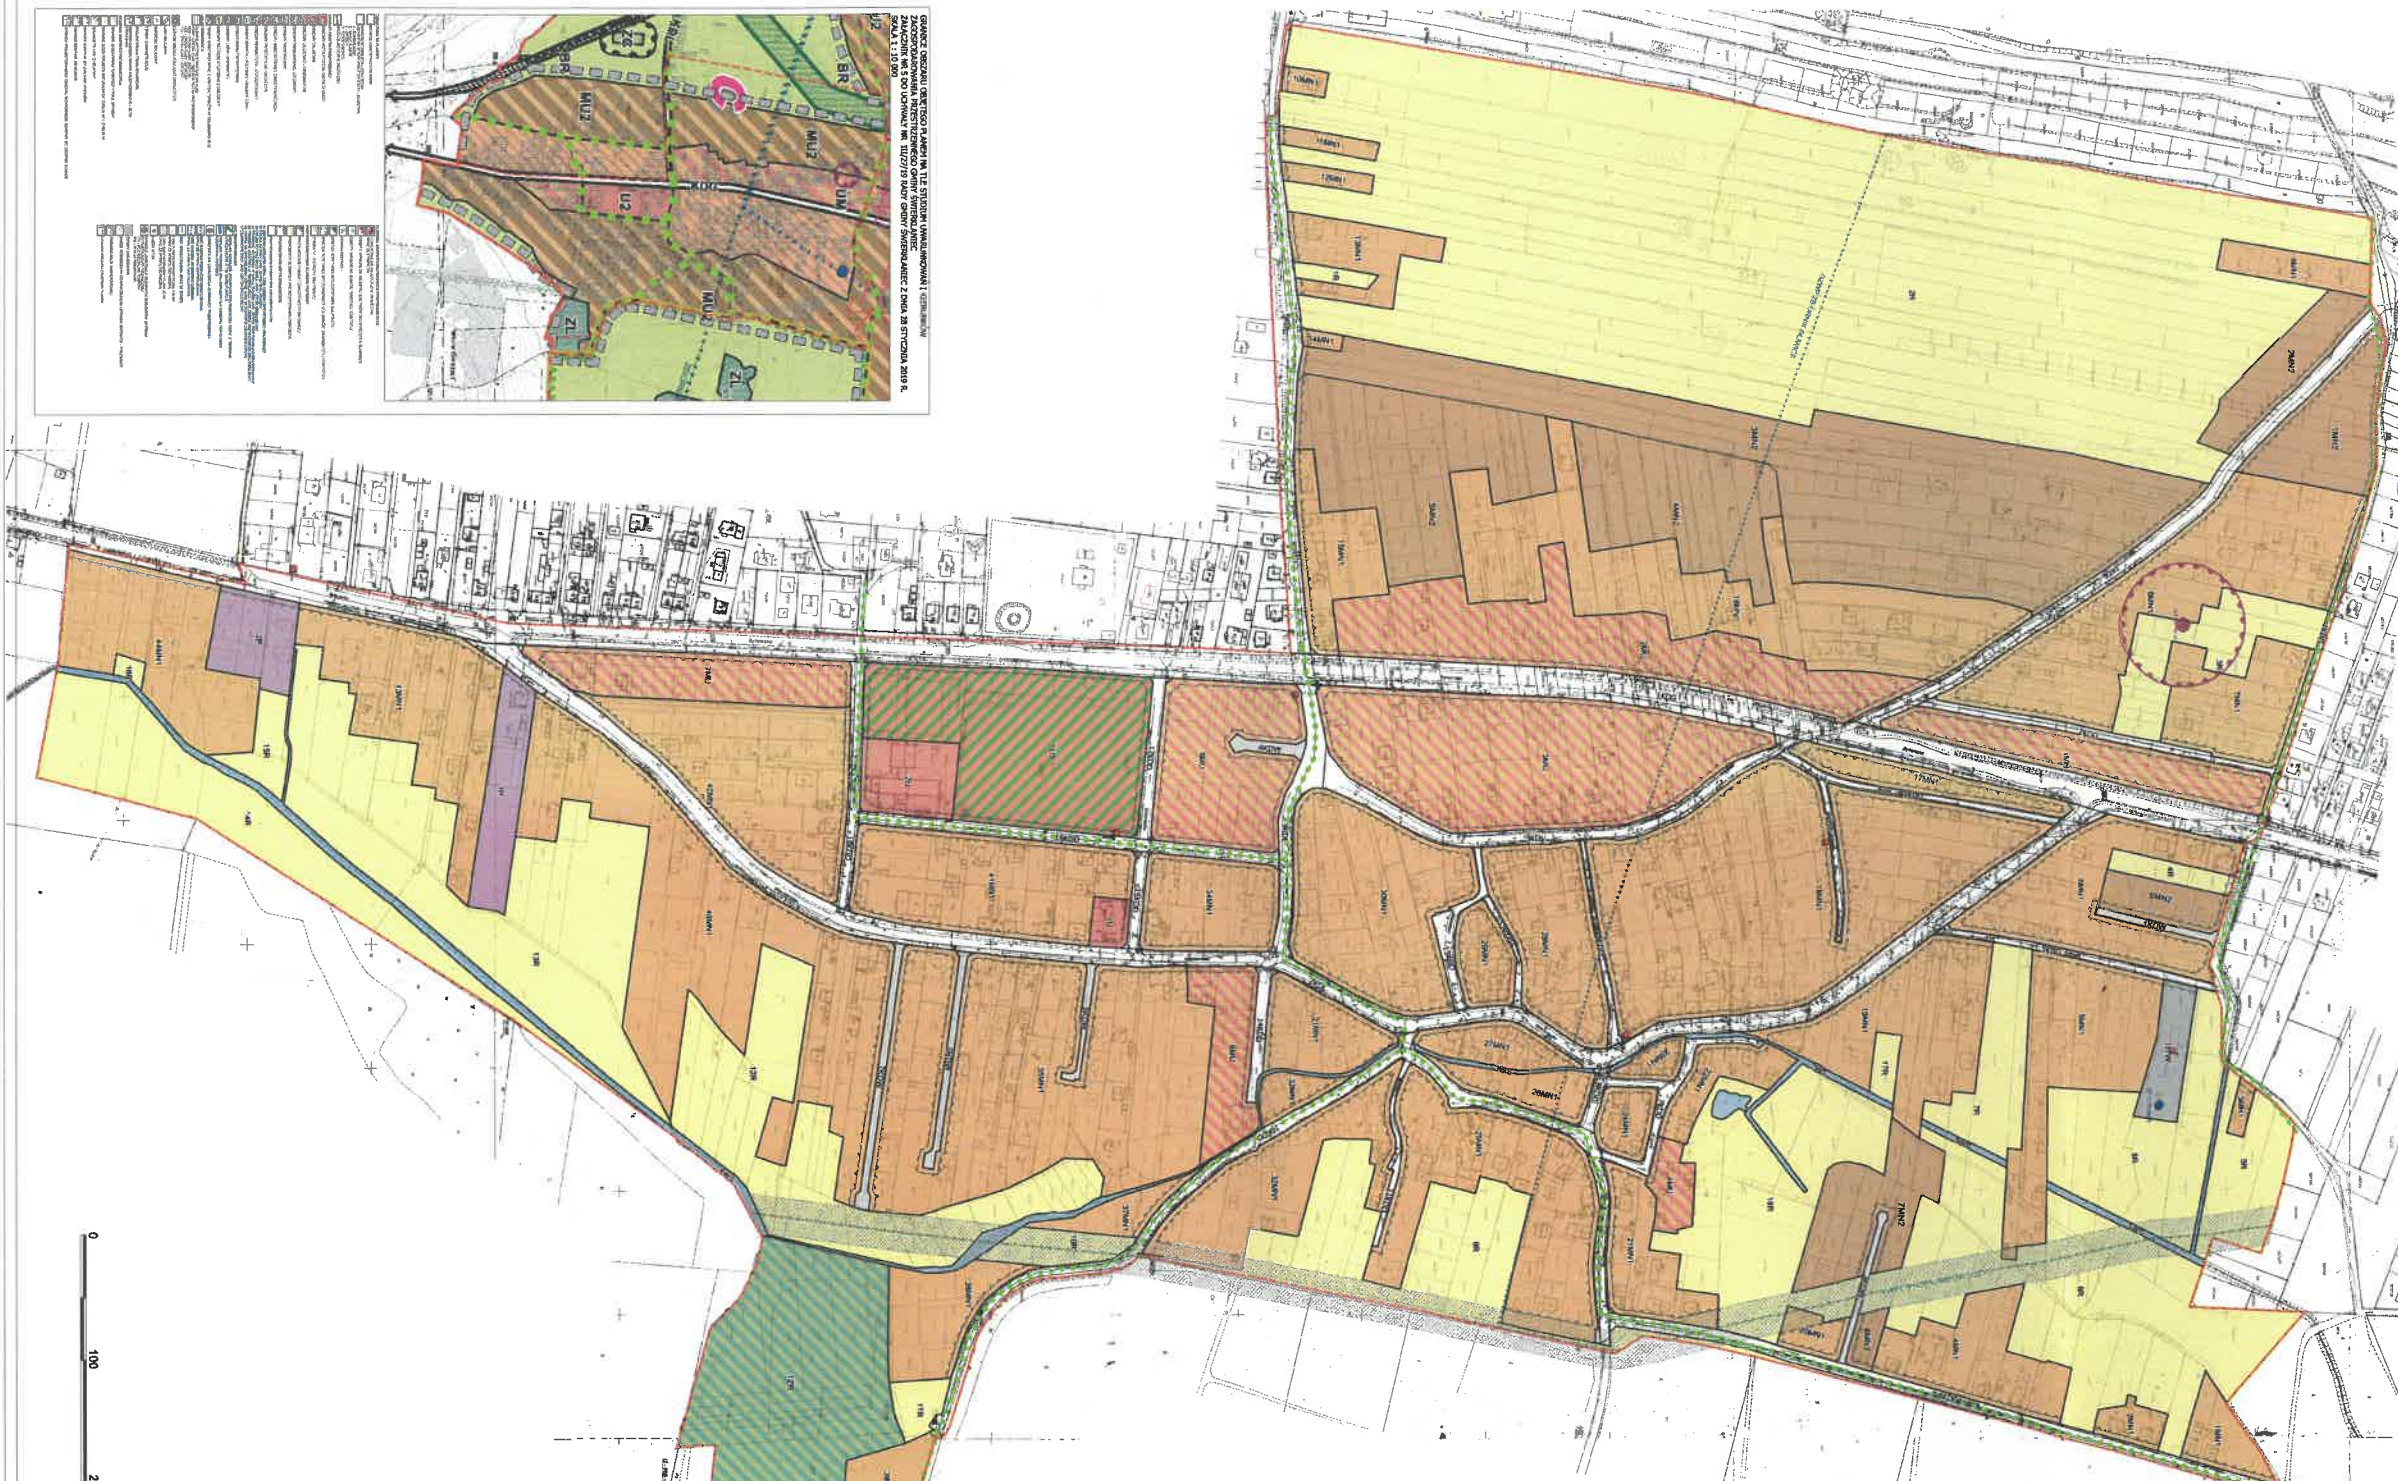

- GRANICE OBSZARU OBJĘTEGO PLANEM
- LINE ROZGRANICZAJĄCE TERENY O RÓŻNYM PRZEZNACZENIU LUB RÓŻNYCH ZASADACH ZAGOSPODAROWANIA
- NIEPRZEMRZAJĄCE LINE ZABUDOWY
- OBIEKTY ZABYTKOWE CHRONIONE USTALENIAMI PLANU
- GRANICE STREFY "OV" - OBSERWACJI ARCHEOLOGICZNEJ
- GRANICE I SPOSOBY ZAGOSPODAROWANIA TERENÓW LUB OBIEKTÓW POLEGAJĄCYCH OCHRONIE NA PODSTAWIE PRZEJŚCOWYCH ODRĘBNYCH OBSZARÓW PLANEM ZWALUDUJĄCIE SIĘ W GRANICACH
- GZMP NR 327 UBIJENIE WYSOKIM WYSTRZELIEM STAMOWISKO ARCHEOLOGICZNE ARCHIWALNE, BEZ ZWIĄZEJ LOKALIZACJI O NR AZP 95-473
- GRANICE GZMP NR 339 GŁIMICE
- STREFA KONTROLOWANA OD GAZODŁUGU WYSOKIEGO CIŚNIENIA
- STAMOWISKO ARCHEOLOGICZNE OKRESŁONE
- RODZAJ PRZEZNACZENIA EGZYSTUJĄCEGO TERENU
- MN1 - TERENY ZABUDOWY MIESZKANIOWEJ, JEDNORODZINNEJ
- DLA UZUPEŁNIENIA ISTNIEJĄCEJ ZABUDOWY
- MN2 - TERENY ZABUDOWY MIESZKANIOWEJ, JEDNORODZINNEJ
- DLA LOKALIZACJI NOWEJ ZABUDOWY
- U - TERENY ZABUDOWY USŁUGOWEJ
- MU - TERENY ZABUDOWY MIESZKANIOWO - USŁUGOWEJ
- US - TERENY SPORTU I REKREACJI
- P - TERENY OBIEKTÓW PRODUKCYJNYCH, SKŁADÓW I MAGAZYNÓW
- R - TERENY ROLNICZE
- ZN - TERENY ZADRZEMNI
- WS - TERENY WÓD POWIERZCHNIOWYCH ŚRODLUDOWYCH
- KOG - TEREN DROGI PUBLICZNEJ KLASY "GŁOWNA"
- KOL - TERENY DROG PUBLICZNYCH KLASY "LOKALNA"
- KOD - TERENY DROG PUBLICZNYCH KLASY "TOŁAZDOWA"
- KDW - TERENY DROG WENNYETRZNYCH
- ITW - TERENY INFRASTRUKTURY TECHNICZNEJ - WODOCIĄGI
- OZNAČENIA NIEOBWĄZAJĄCE NA RYSUNKU PLANU
- SIĘĆ GAZOWA WYSOKIEGO CIŚNIENIA
- PROJEKTYJNA LINIA TRASA ROWEROWA
- STACJE TRANSFORMATOROWE
- STUDYJNA GŁĘBINOWA
- SPOSÓB ZARISU TERENÓW NA RYSUNKU PLANU
- TU 1 - NIEMIER TERENU W RAMACH TEGO SAMEGO PRZEZNACZENIA PODSTAWOWEGO
- U - PRZEZNACZENIE PODSTAWOWE TERENÓW

WYKONANIE PRAC PROJEKTOWYCH I WYKONANIE DOKUMENTACJI
MAGDALENA KUCYLA
PROJEKTANT
MAGDALENA KUCYLA
PROJEKTANT
MAGDALENA KUCYLA
PROJEKTANT