

godło mapy: 6.133.29.07.2.1.


Arkusz mapy 6

województwo: śląskie
powiat: tarnogórski
Jedn. ewid.: 241307_2 Świerklaniec
obręb: 0003 Świerklaniec

MAPA Z PROJEKTEM PODZIAŁU NIERUCHOMOŚCI OPRACOWANYM W TRYBIE PRZEPISÓW USTAWY O GOSPODARCE NIERUCHOMOŚCIAMI

zgodnie z postanowieniem Wójta Gminy Świerklaniec Nr: GN.6831.34.2023 z dnia 17.10.2023 r.

MAPA w skali 1:500

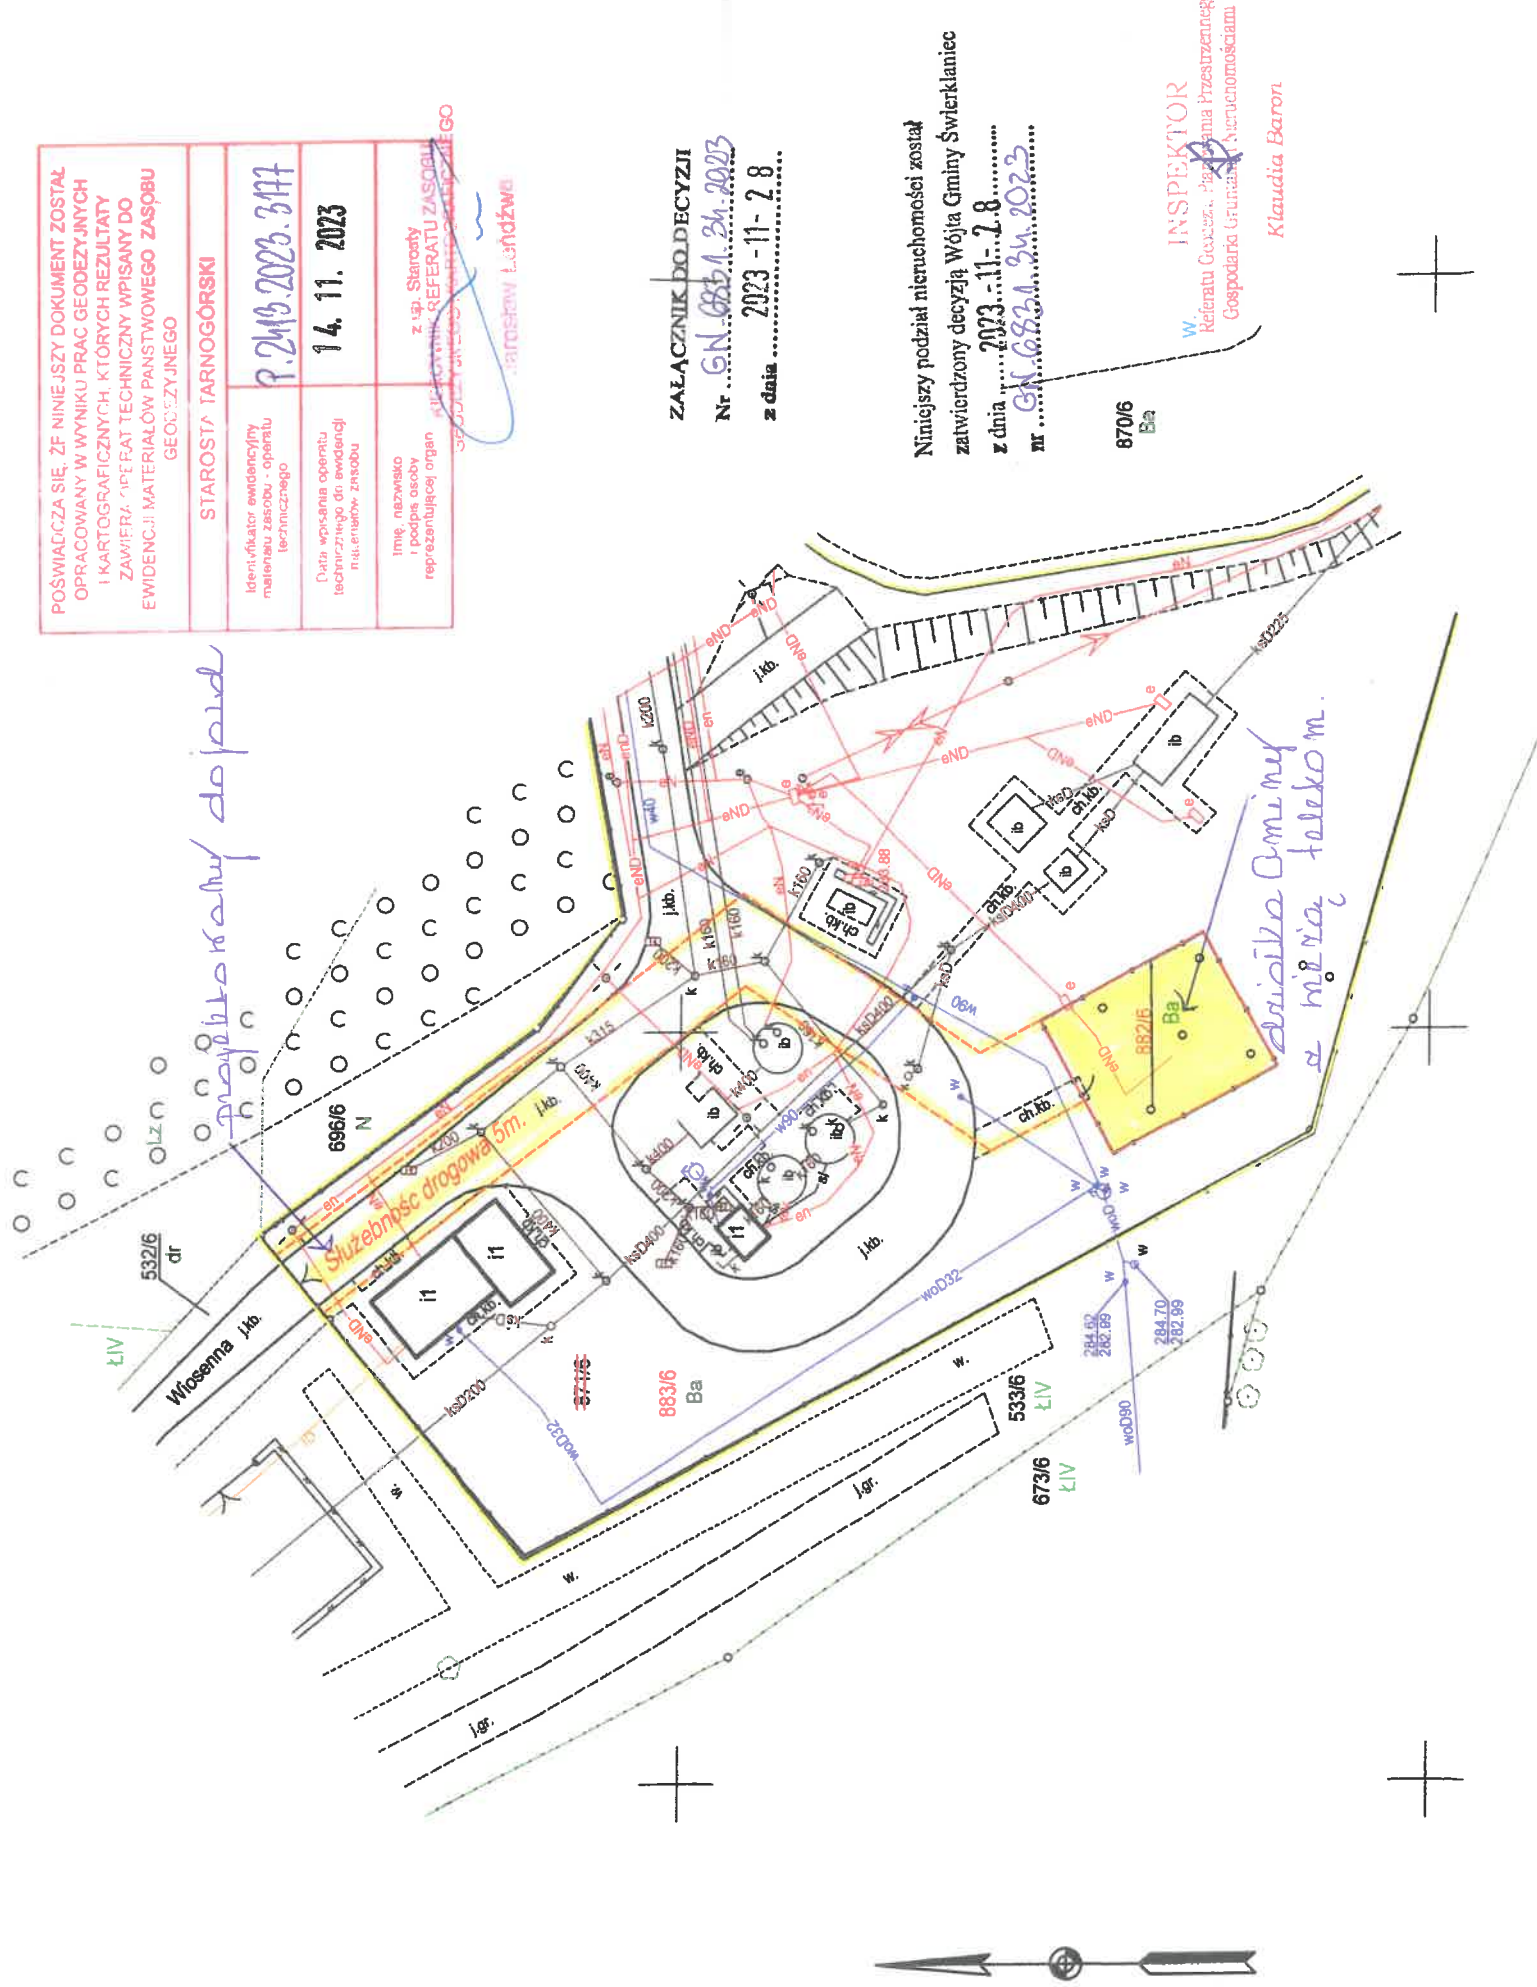

Wykonał: mgr inż. Wojciech Krok
Kierownik prac: Geodeta Uprawniony
Piotr Krok upr. nr 16351

ZUG-K Wojciech Krok, Piotr Krok S.C.,
42-690 Hanusek ul. Jeziorek 11
Podpisano elektronicznie

ZAŁĄCZNIK
GEODEZYJNO-KARTOGRAFICZNYCH S.C.
Wojciech Krok, Piotr Krok
690 Hanusek, ul. Jeziorek 11
NIP 645-10-38-344 REGON 272336924
tel. 605 699 623, mail: geokrok@op.pl

GP.Z.6642.1.2804.2023
Tarnowskie Góry dnia 24.10.2023 r.

GEODETA UPRAWNIENY
Piotr Krok
Uprawnienia Nr 16351


Orientacja



**ZAŁĄCZNIK DO MAPY Z PROJEKTEM PODZIAŁU NIERUCHOMOŚCI OPRACOWANYM
W TRYBIE PRZEPISÓW USTAWY O GOSPODARCE NIERUCHOMOŚCIAMI**

zgodnie z postanowieniem Wójta Gminy Świerklaniec Nr: Gn.6831.34.2023 z dnia 17.10.2023 r.

POŚWIADCZA SIĘ, ŻE NINIEJSZY DOKUMENT ZOSTAŁ OPRACOWANY W WYNIKU PRAC GEODEZYJNYCH I KARTOGRAFICZNYCH, KTÓRYCH REZULTATY ZAWIERA OPERAT TECHNICZNY WPISANY DO EWIDENCJI II MATERIAŁÓW PAŃSTWOWEGO ZASOBU GEODEZYJNEGO	
STAROSTA TARNOGÓRSKI	
Identyfikator ewidencyjny mapy i zasobu operatu technicznego	9249.2023.3177
Data wpisania numeru technicznego do ewidencji miejscowego zasobu	14.11.2023
Imię, nazwisko i adres osoby reprezentującej organ gospodarki gruntami i nieruchomościami	z up. Starosty KIEROWNIK REFERATU ZASOBU GOSPODARSTWA I KARTOGRAFICZNEGO Jarosław Lehdzwa

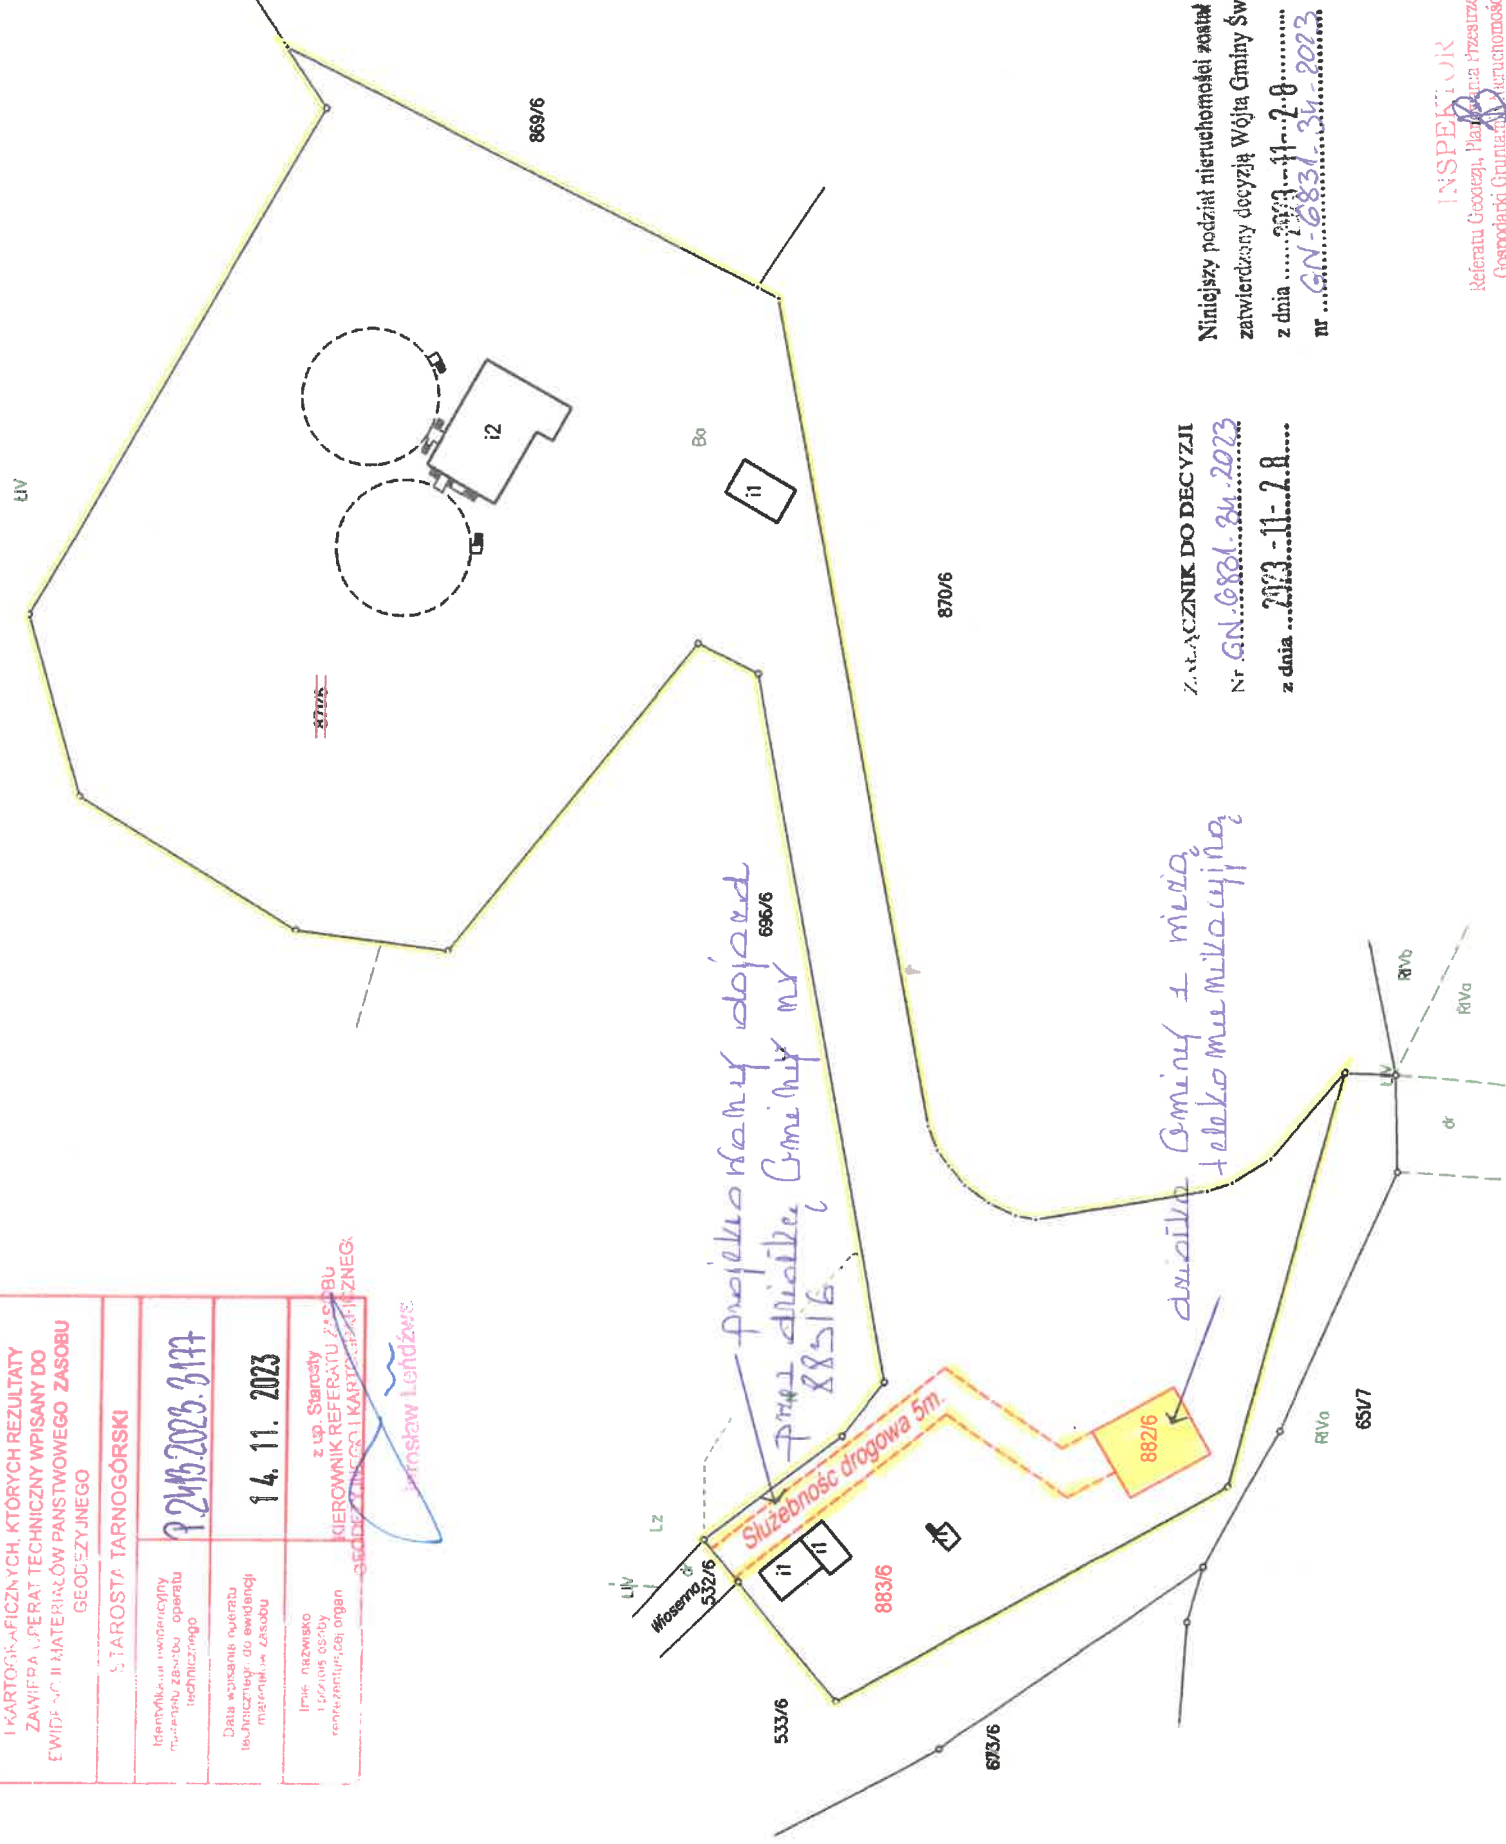

Załącznik DO DECYZJI
Nr **Gn.6831.34.2023**
z dnia **2023-11-28**

Niniejszy podział nieruchomości został
zatwierdzony decyzją Wójta Gminy Świerklaniec
z dnia **2023-11-28**
nr **Gn.6831.34.2023**

INSPEKTOR
Kieratu Geodezji, Planowania i Zarządzania
Gospodarką Gruntami i Nieruchomościami
Krzysztof Karon

ZAKŁAD USŁUG
GEODEZYJNO-KARTOGRAFICZNYCH S.C.
Wojciech Krok, Piotr Krok
42-690 Hanusek, ul. Jeziorok 11
NIP 645-10-38-344 REGON 272336924
tel. 605 699 623, mail: geokrok@op.pl

GEODEZA UPRAWNIENI
Piotr Krok
Uprawnienia Nr 14351

Województwo: śląskie Powiat: tarnogórski Jedn. ewid.: 241307_2, Świerklaniec Obręb: 0003, Świerklaniec Arkusz: 6	MAPA EWIDENCYJNA SKALA 1:1000	POŚWIADCZA SIĘ ZGODNOŚĆ NINIEJSZEJ KOPII Z TREŚCIĄ MATERIAŁU PAŃSTWOWEGO ZASOBU GEODEZYJNEGO I KARTOGRAFICZNEGO O goni prowadzący poleśniowy zasob geodezyjny i kartograficzny Nazwa materiału Identyfikator ewidencyjny materiału zasobu Data wykonania kopii Imię, nazwisko i podpis osoby reprezentującej organ	STAROSTA TARNOGÓRSKI mapa ewidencyjna GP.Z.6642.3.887.2023 2023.09.29 podpisano elektronicznie z up. Starosty Aleksandra Flis podinspektor
--	----------------------------------	--	---

Wykonał:
mgr inż. Wojciech Krok

Kierownik prac:
Geodeta Uprawniony
Piotr Krok upr. nr 16351

GP.Z.6642.1.2804.2023
Tarnowskie Góry dnia 24.10.2023 r.

ZUG-K Wojciech Krok, Piotr Krok S.C.,
42-690 Hanusek ul. Jeziorok 11
Podpisano elektronicznie